

Gwella Pentref Llanbedr


Llanbedr Village Improvements

Opsiwn 5 - Gwelliannau Diogelwch (Gyda Ffordd Liniaru Cyflymder Isel)

Option 5 - Safety Improvements (With Low-Speed Relief Road)

Cynllun Trosolwg

Overview Plan

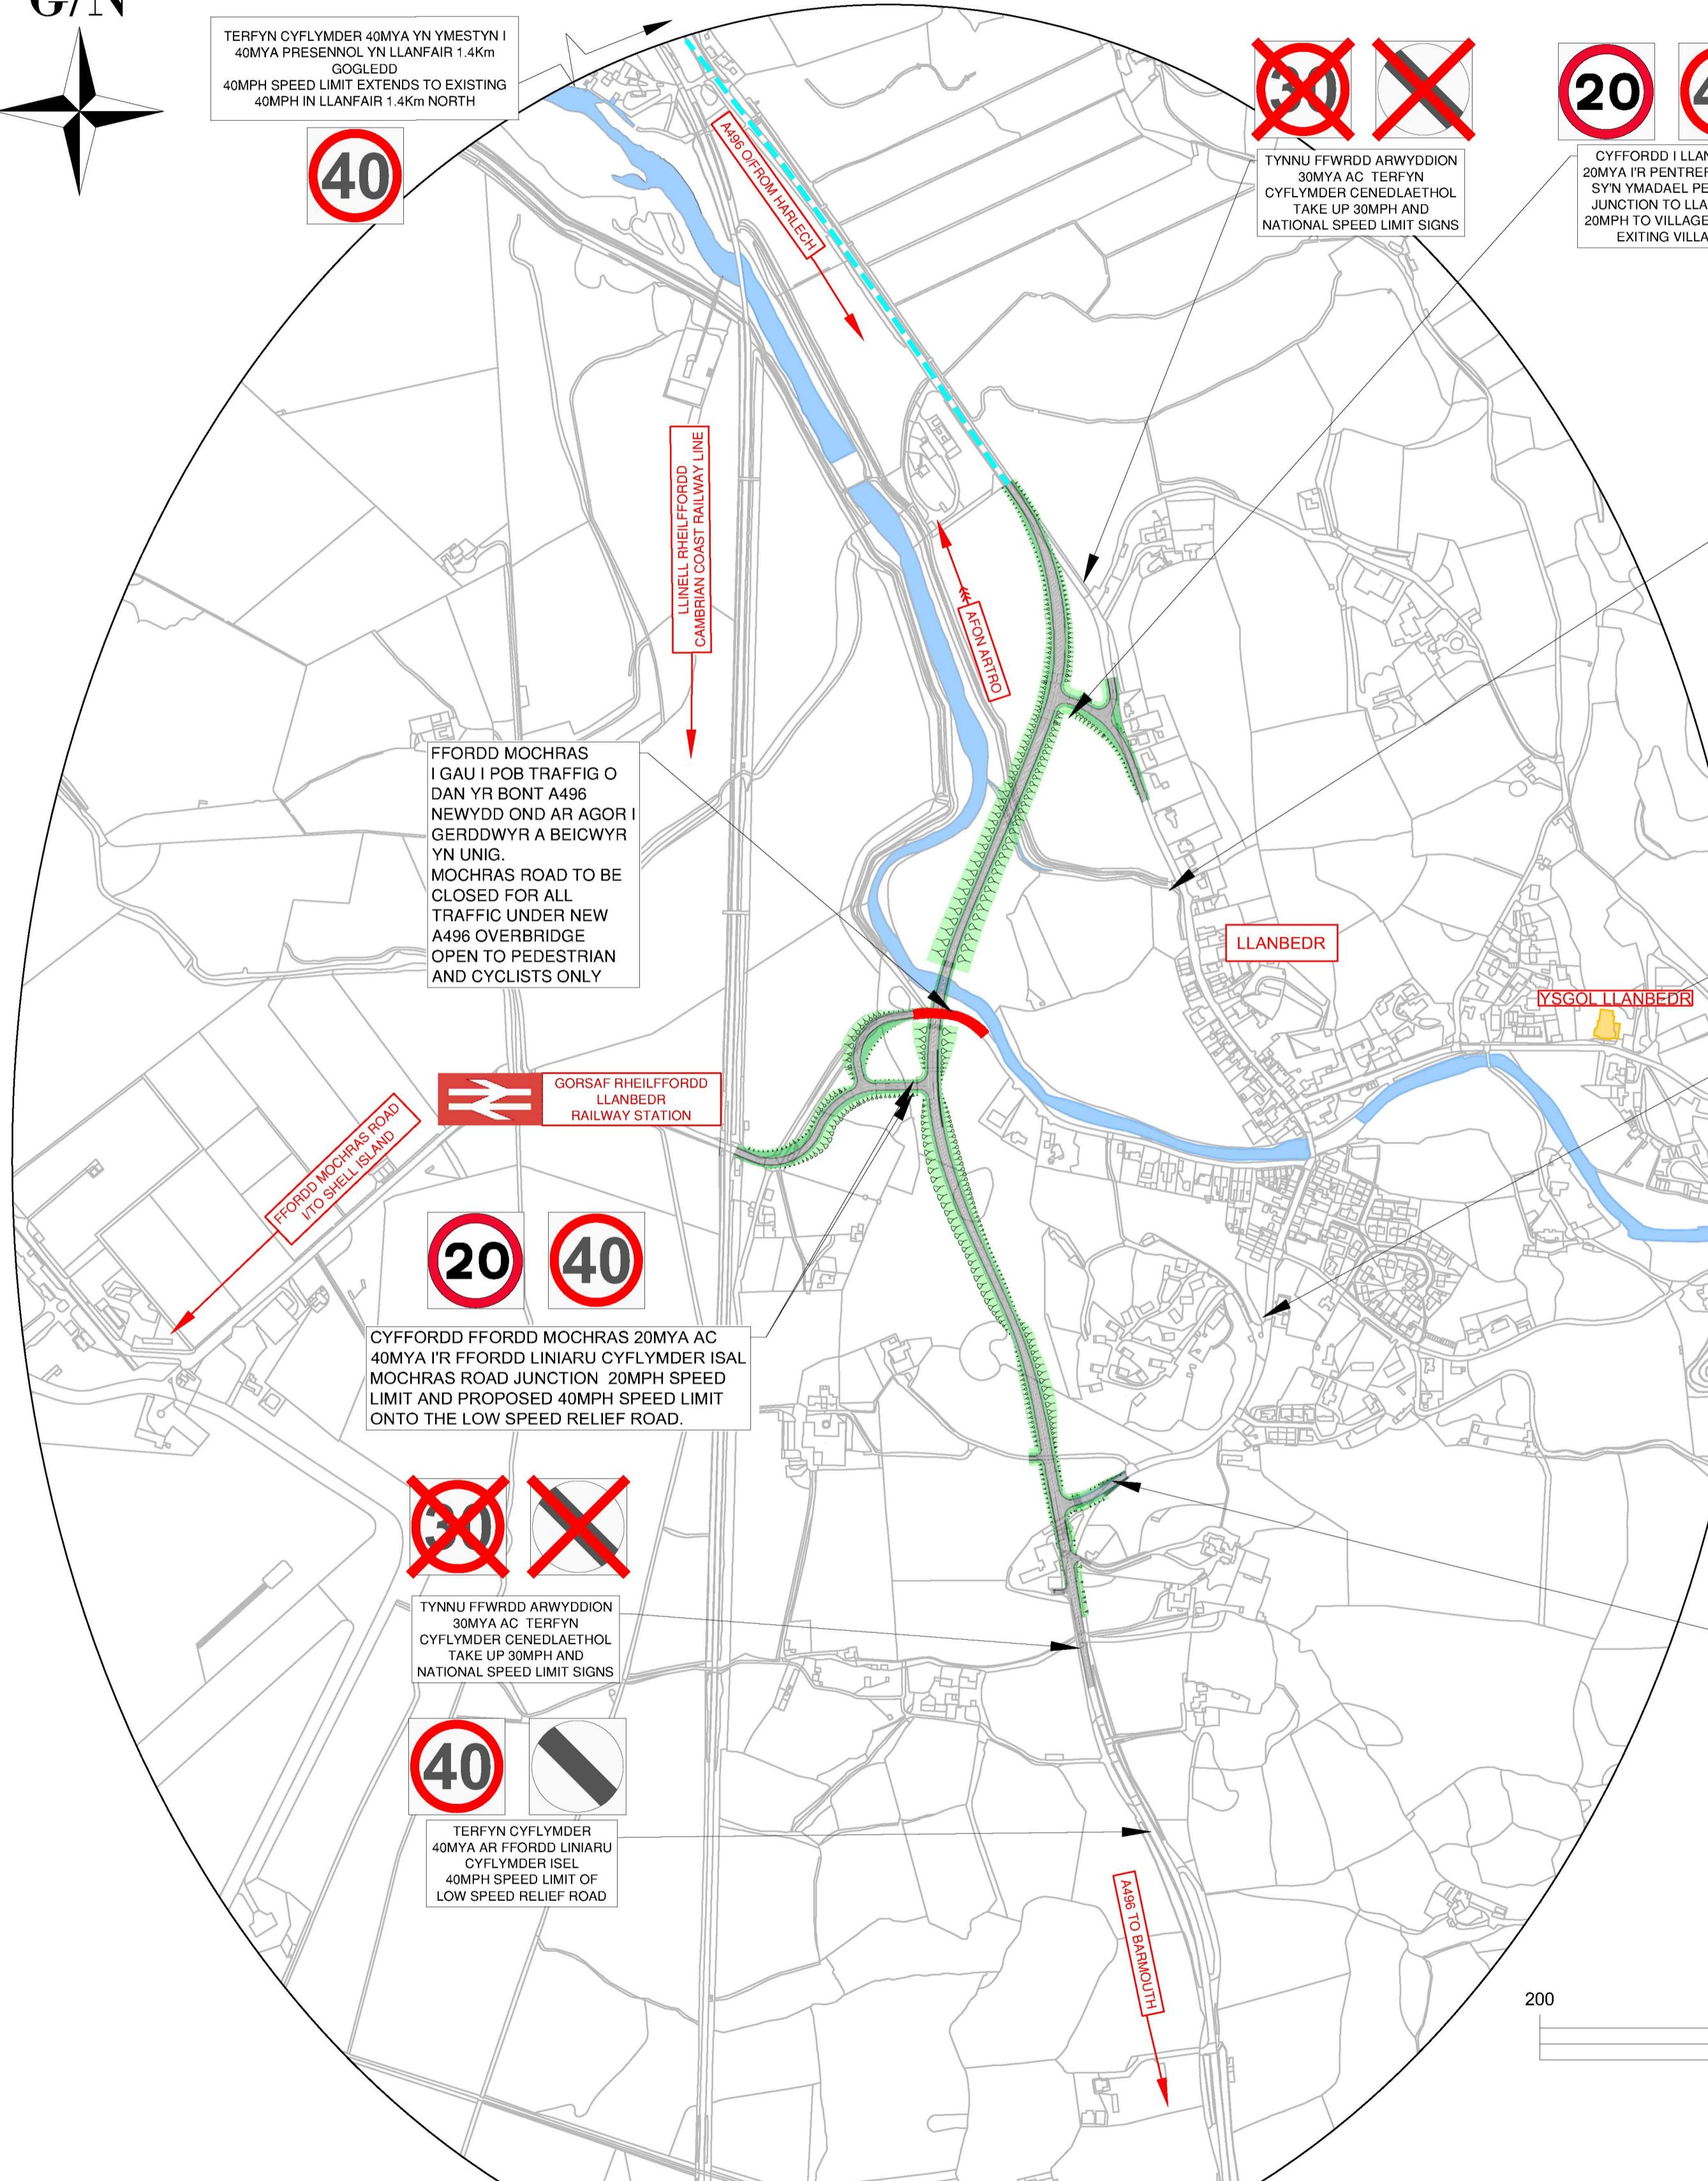

GORCHMYNION TRAFFIC IW DIWEDDARU I MYFYRDO'D R TERFYNAU ARFAETHEDIG TRAFFIC ORDERS TO BE UPDATED TO REFLECT THE PROPOSED LIMITS



GOSOD ARWYDDION SYN CAEL EU GWEITHREDU GAN CERBYD INSTALL VEHICLE ACTIVATED SIGN



GOSOD ARWYDDION SYN CAEL EU GWEITHREDU GAN CERBYD NAILL AI OCHRI YSGOL LLANBEDR INSTALL VEHICLE ACTIVATED SIGNS EITHER SIDE OF YSGOL LLANBEDR SCHOOL

TYNNU ARWYDDION 20/30 MYA PRESENNOL TAKE UP EXISTING 20/30 MPH SIGNS




ARWYDD SYN CAEL EU GWEITHREDU GAN CERBYD 20MYA NEWYDD IW AILOSOD AR Y POSTYN PRESENNOl NEW 20MPH VEHICLE ACTIVATED SIGN TO BE RE-INSTALLED ON EXISTING POST

ALLWEDD KEY	
	ARWYDD PRESENNOl IW DYNU LAW'R EXISTING SIGN TO BE REMOVED
	STENT Y FFORDD LLE MA'E'R TERFYN CYFLYMDER PRESENNOL IW LLEIHAI 120MYA EXTENT OF ROAD WHERE THE SPEED LIMIT IS TO BE REDUCED TO 20MPH
	STENT Y FFORDD LLE MA'E'R CYFNGIAD CYFLYMDER IW LLEIHAI 140MYA EXTENT OF ROAD WHERE THE SPEED LIMIT IS TO BE REDUCED TO 40MPH
	MOCHRAS ROAD TO BE CLOSED FOR ALL TRAFFIC UNDER BRIDGE OPEN TO PEDESTRIANS AND CYCLISTS ONLY

Gweillianau Pentref Llanbedr
Llanbedr Village Improvements

Ymestyn Y Terfyn Cyflymder Ar Hyd yr A496 I'r Gogledd a'r De I Leihau Cyflymderau O Fewn Pentref Llanbedr A Rheoli Cyflymder
Extend Speed Limit Along The A496 To The North And South To Reduce Speed Within
Llanbedr Village And Speed Management (Gyda Ffordd Liniaru Cyflymder Isel - With Low Speed Relief Road)

Ardal 1,2,5 a 6
Section 1,2,5
and 6

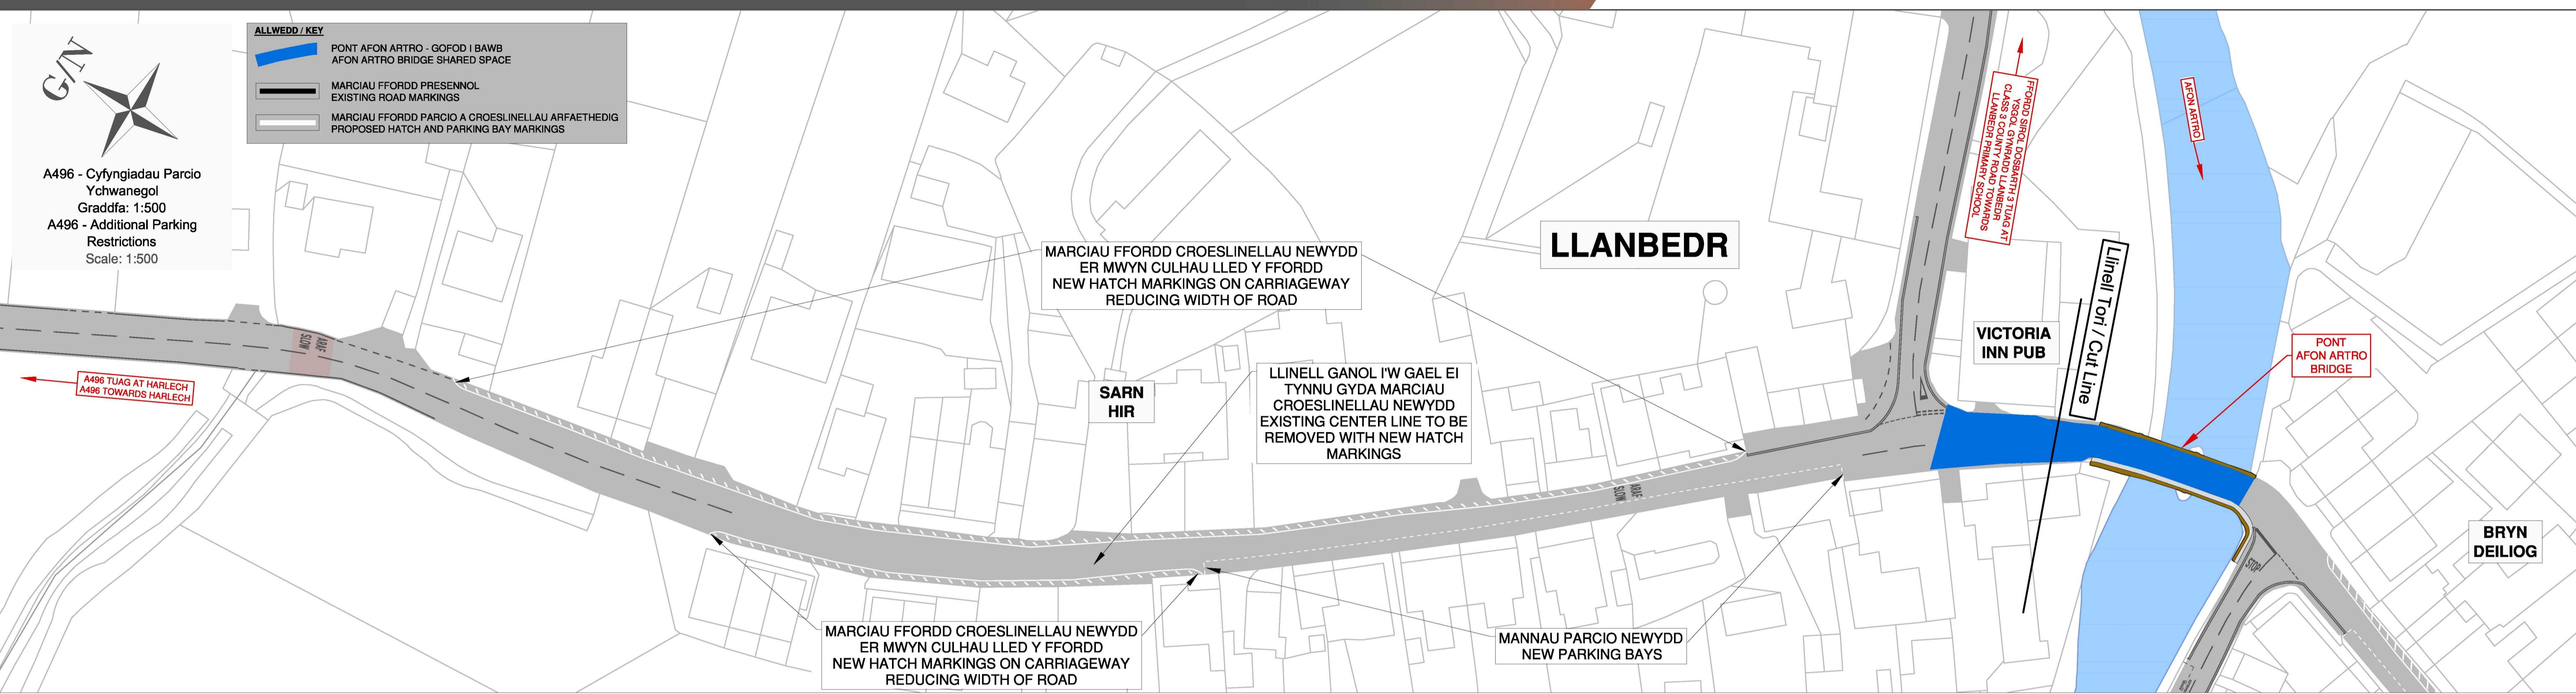


A496 - Ychwanegu Cyfngiadau Parcio Ychwanegol - Gyda Ffordd Liniaru Cyflymder Isel

Ychwanegu Cyfngiadau Parcio newydd ar hyd yr A496 mewn lleoliadau addas, gan gynnwys o bobis y cyffiniau Ffordd Mochras a'r cyffordd y ffordd Ddi-ddosbarth

A496 – Additional Parking Restrictions - With Low-Speed Relief Road

Implement parking restrictions along the A496 in suitable locations, including potentially in the vicinity of the Mochras Road and Unnamed Road junctions.

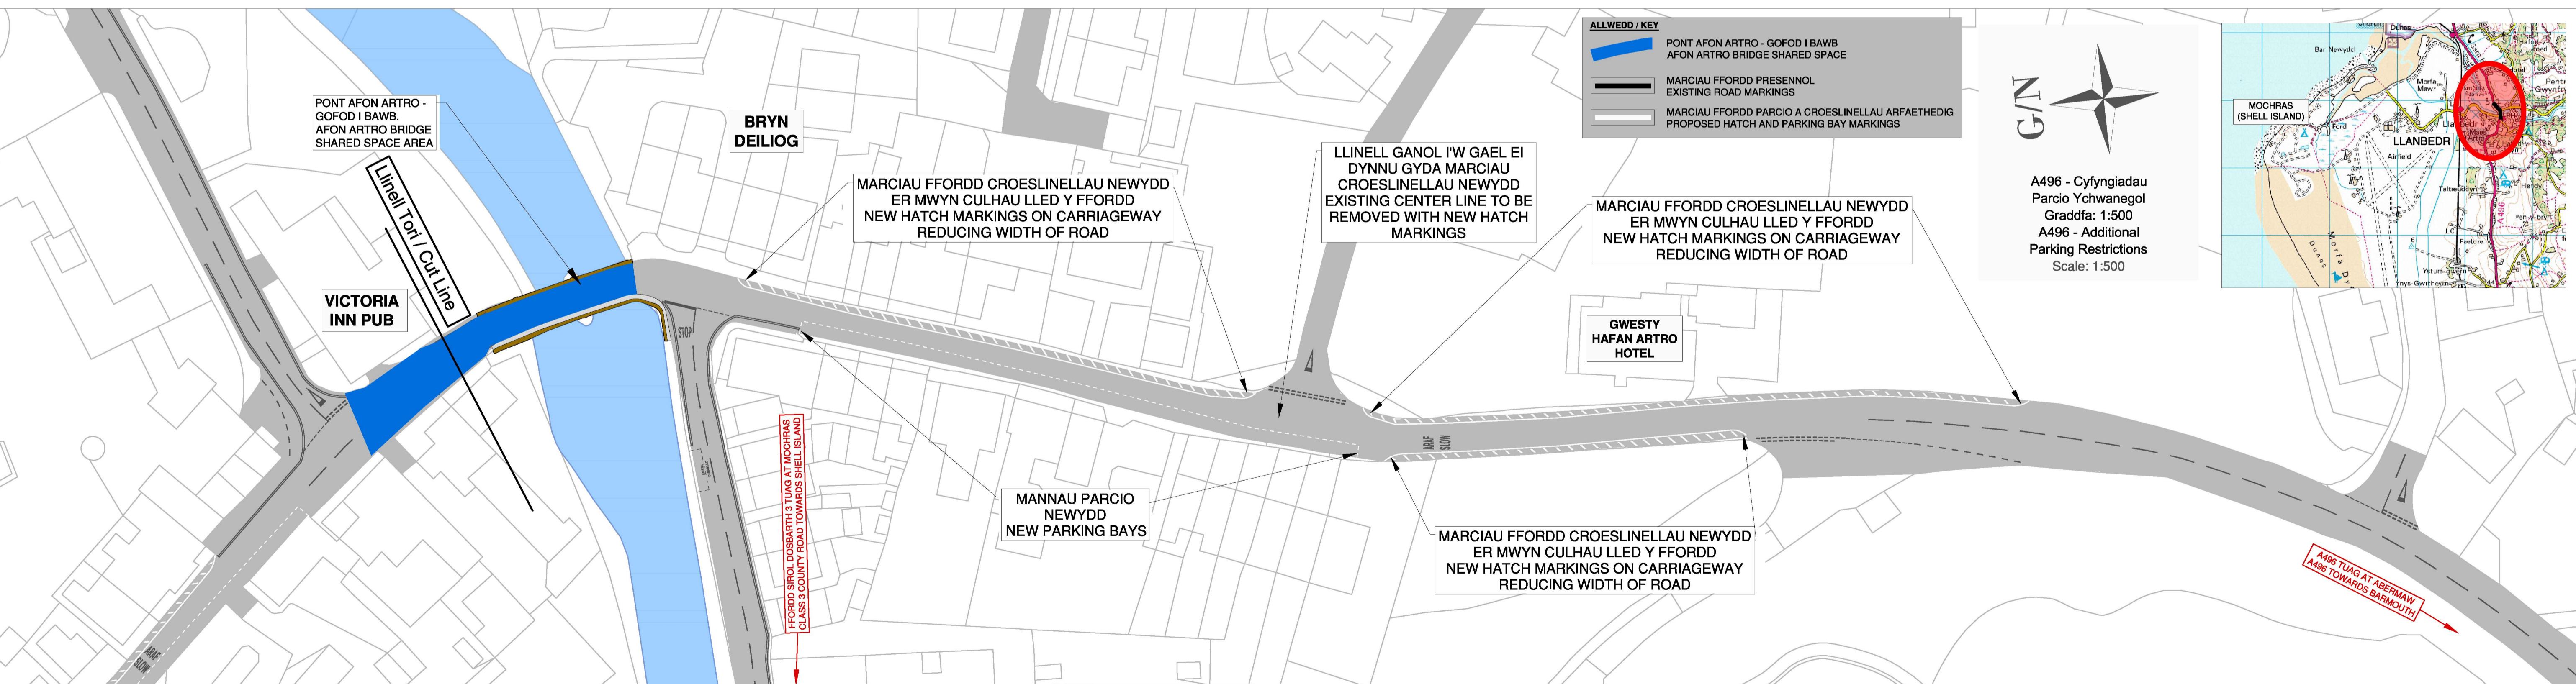

ARDAL A / SECTION A

FFORDD MOCHRAS I GAU I POB TRAFFIG YN TRAFELIO O DAN TROSBOINT NEWYDD YR A496, I FOD YN AGORED I CERDDWYR A BEICWYR YN UNIG
MOCHRAS ROAD TO BE CLOSED FOR ALL TRAFFIC UNDER NEW A496 OVERBRIDGE, OPEN TO PEDESTRIAN AND CYCLISTS ONLY

MOCHRAS ROAD TO BE CLOSED FOR ALL TRAFFIC UNDER NEW A496 OVERBRIDGE, OPEN TO PEDESTRIAN AND CYCLISTS ONLY




ALLWEDD / KEY

FFORDD MOCHRAS I GAU I POB TRAFFIG YN TRAFELIO O DAN TROSBOINT NEWYDD YR A496, I FOD YN AGORED I CERDDWYR A BEICWYR YN UNIG
MOCHRAS ROAD TO BE CLOSED FOR ALL TRAFFIC UNDER NEW A496 OVERBRIDGE, OPEN TO PEDESTRIAN AND CYCLISTS ONLY

Arwyddion Parcio
Cerf Sarn Llanw
Tidal Causeway Car
Parking Signage

Arwyddion Parcio
Cerf Sarn Llanw
Tidal Causeway Car
Parking Signage

G/N
Arwyddion Llan Mochras
Graddfa: 1:1000
Shell Island Tidal Signage
Scale: 1:1000

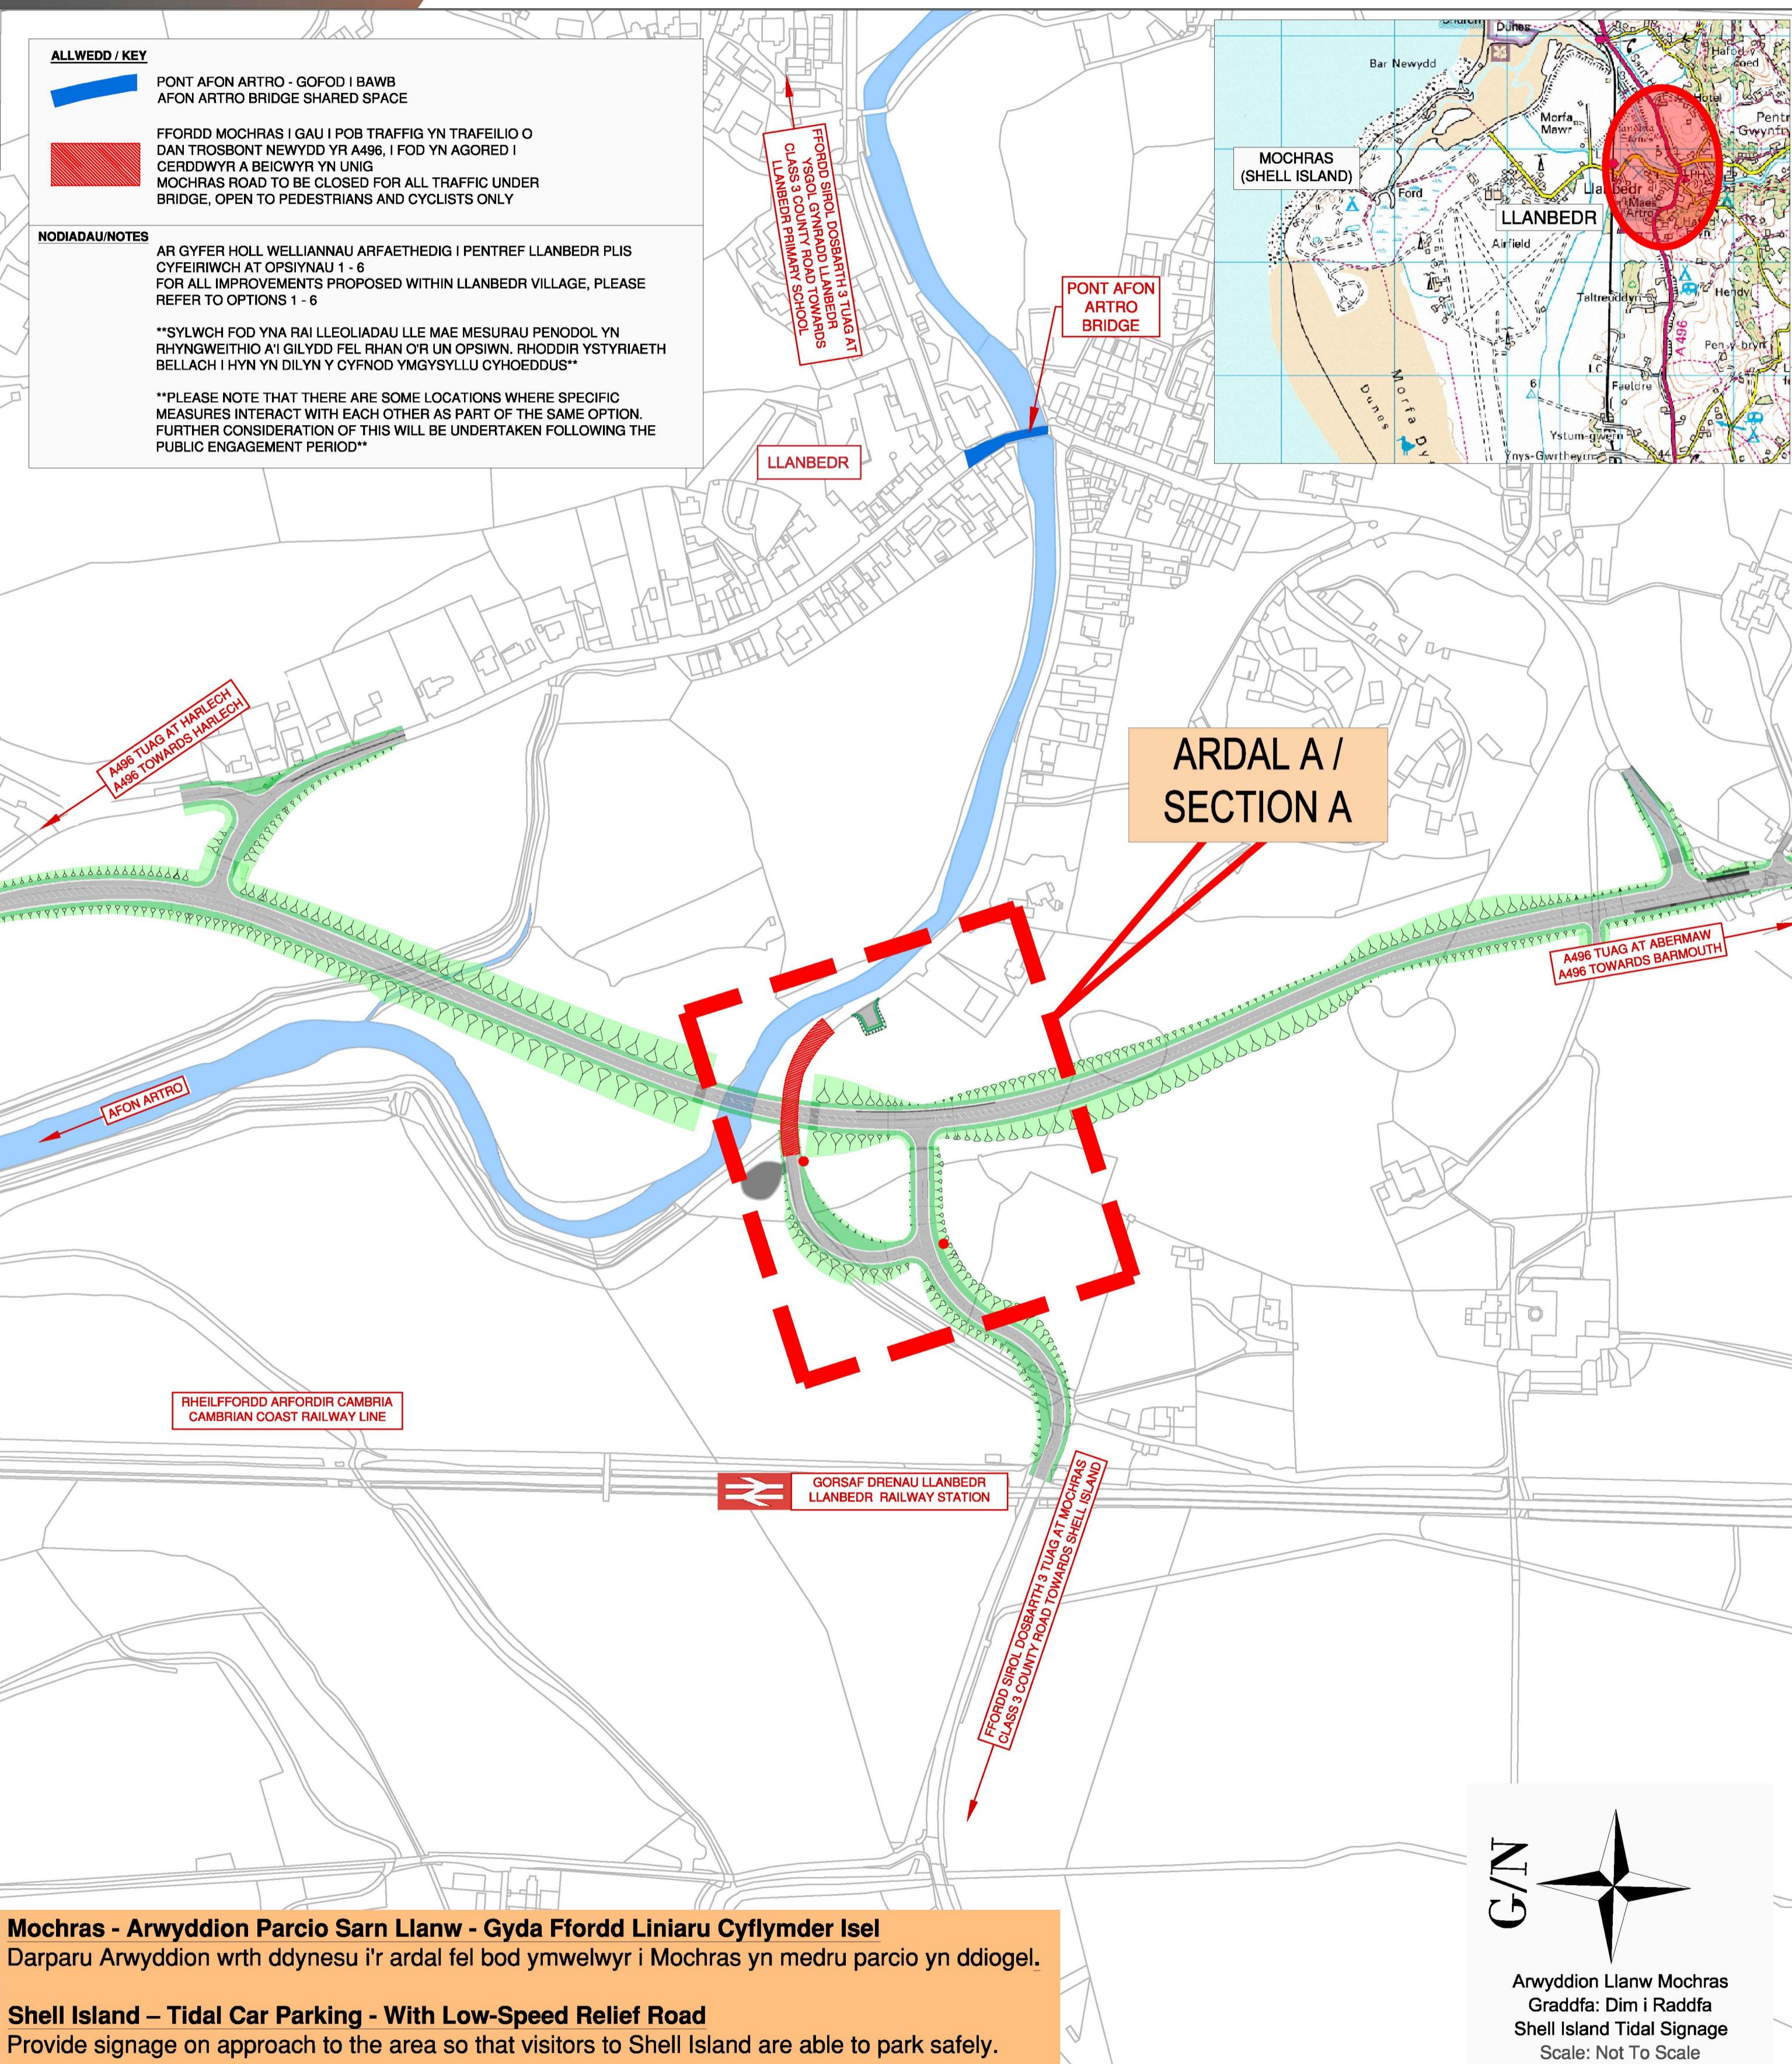

Gweillianau Pentref Llanbedr
Llanbedr Village Improvements

Mochras - Parcio Sarn Llanw (Gyda Ffordd liniaru Cyflymder Isel)
Shell Island - Tidal Car Parking (With Low - Speed Relief Road)

Ardal 3 a 4
Section 3 & 4