TRAFNIDIAETH CYMRU
TRANSPORT FOR WALES

CYNGOR GWYNEDD

Ariennir gan **Lywodraeth Cymru**
Funded by **Welsh Government**

Llwybrau Teithio Llesol Bangor

A487, Ffordd Penrhos, a Ffordd Penchwintan (Tudalen 2 o 3)

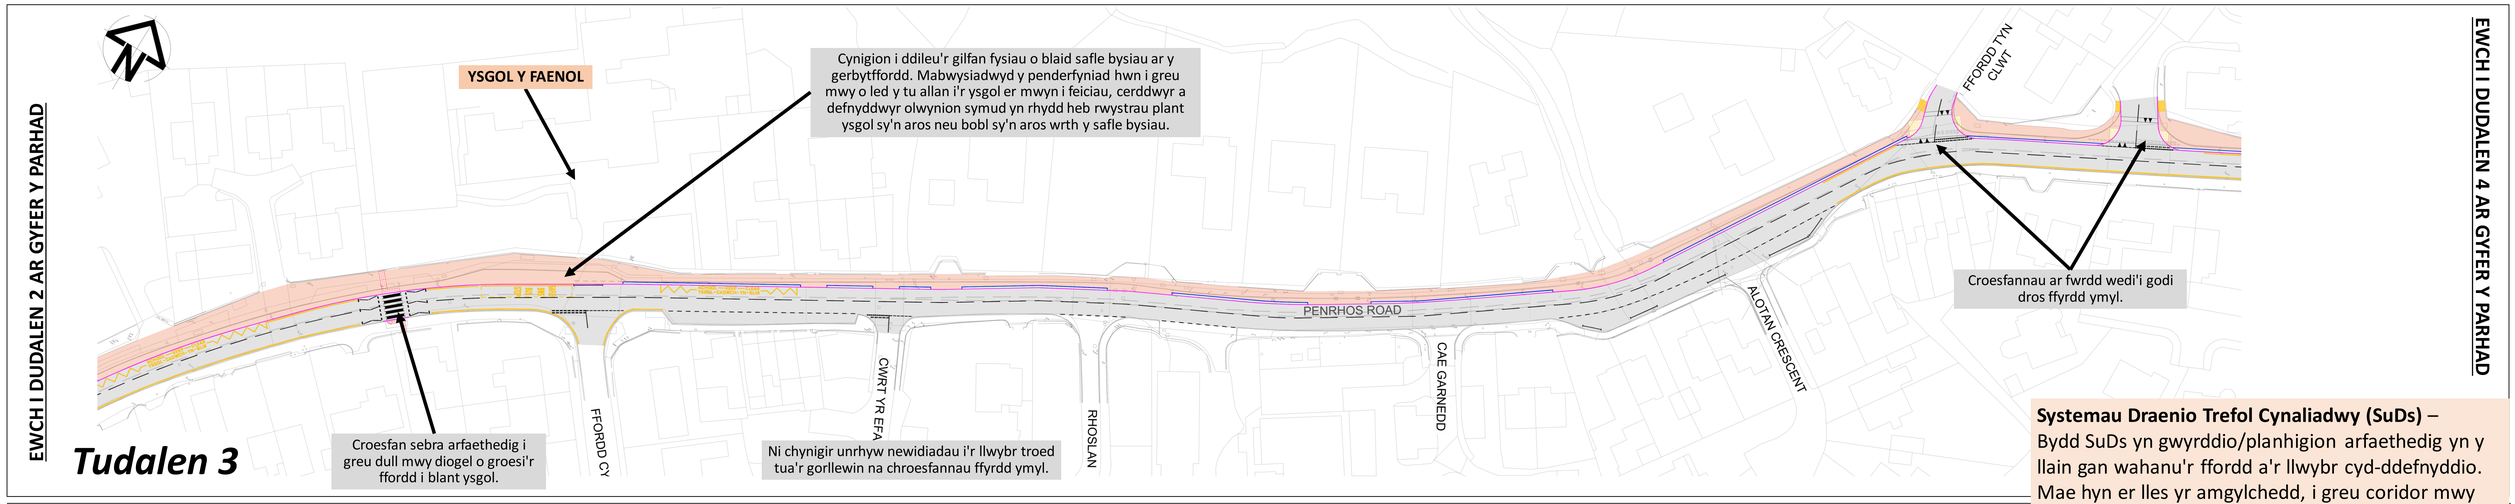

Systemau Draenio Trefol Cynaliadwy (SuDs) – Bydd SuDs yn gwyrddio/planhigion arfaethedig yn y llain gan wahanu'r ffordd a'r llwybr cyd-ddefnyddio. Mae hyn er lles yr amgylchedd, i greu coridor mwy deniadol, ac i feithrin cadernid y rhwydwaith draenio ar Ffordd Penrhos. Dangosir hyn ar y cynllun gyda'r llain gwyrdd golau.

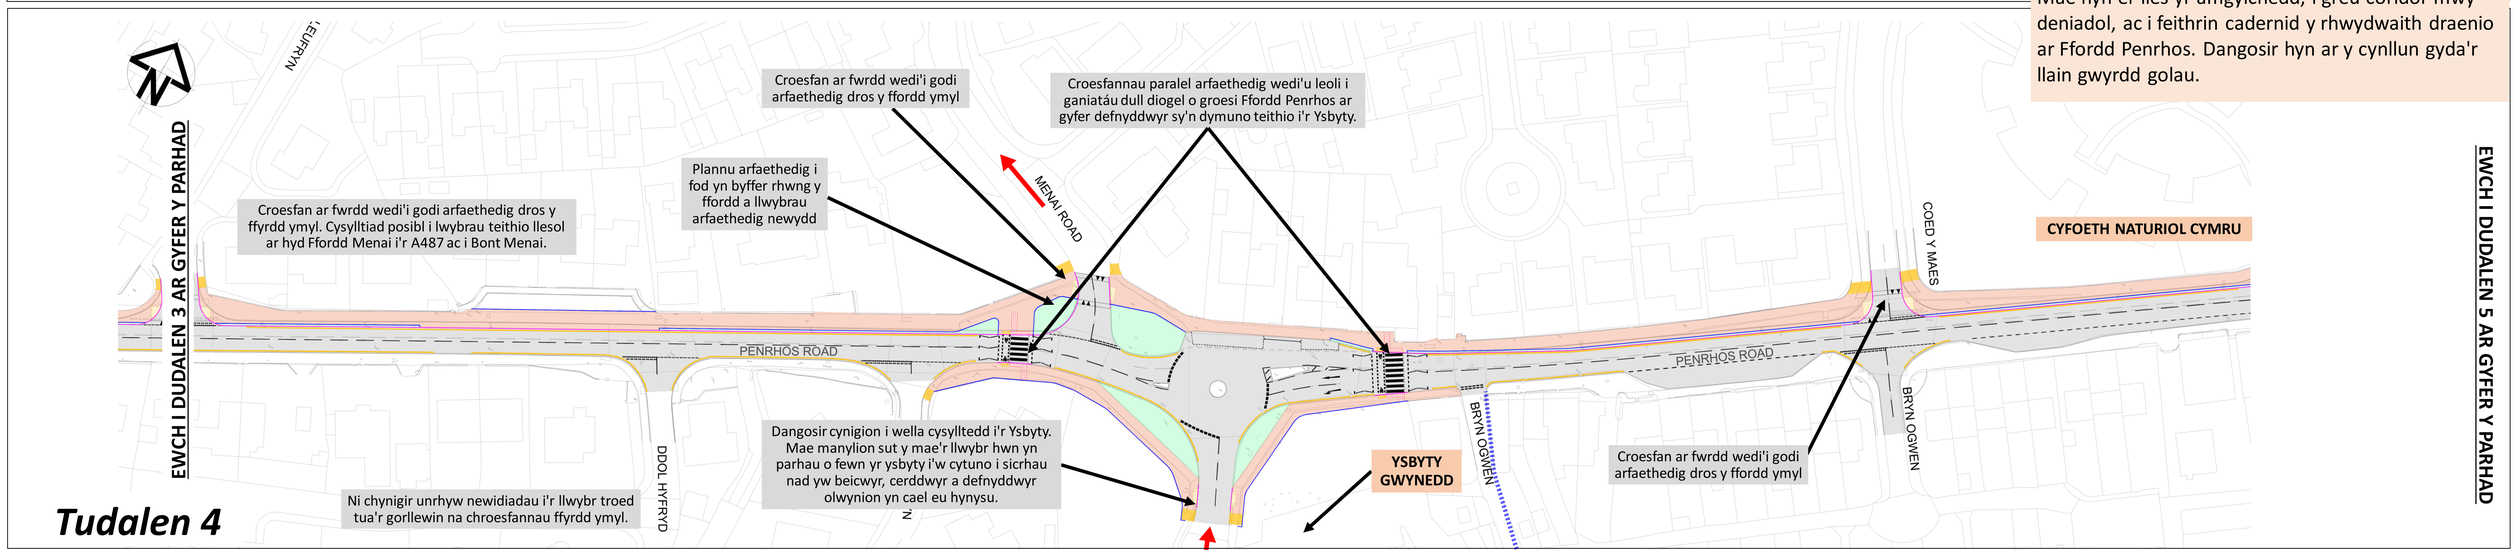

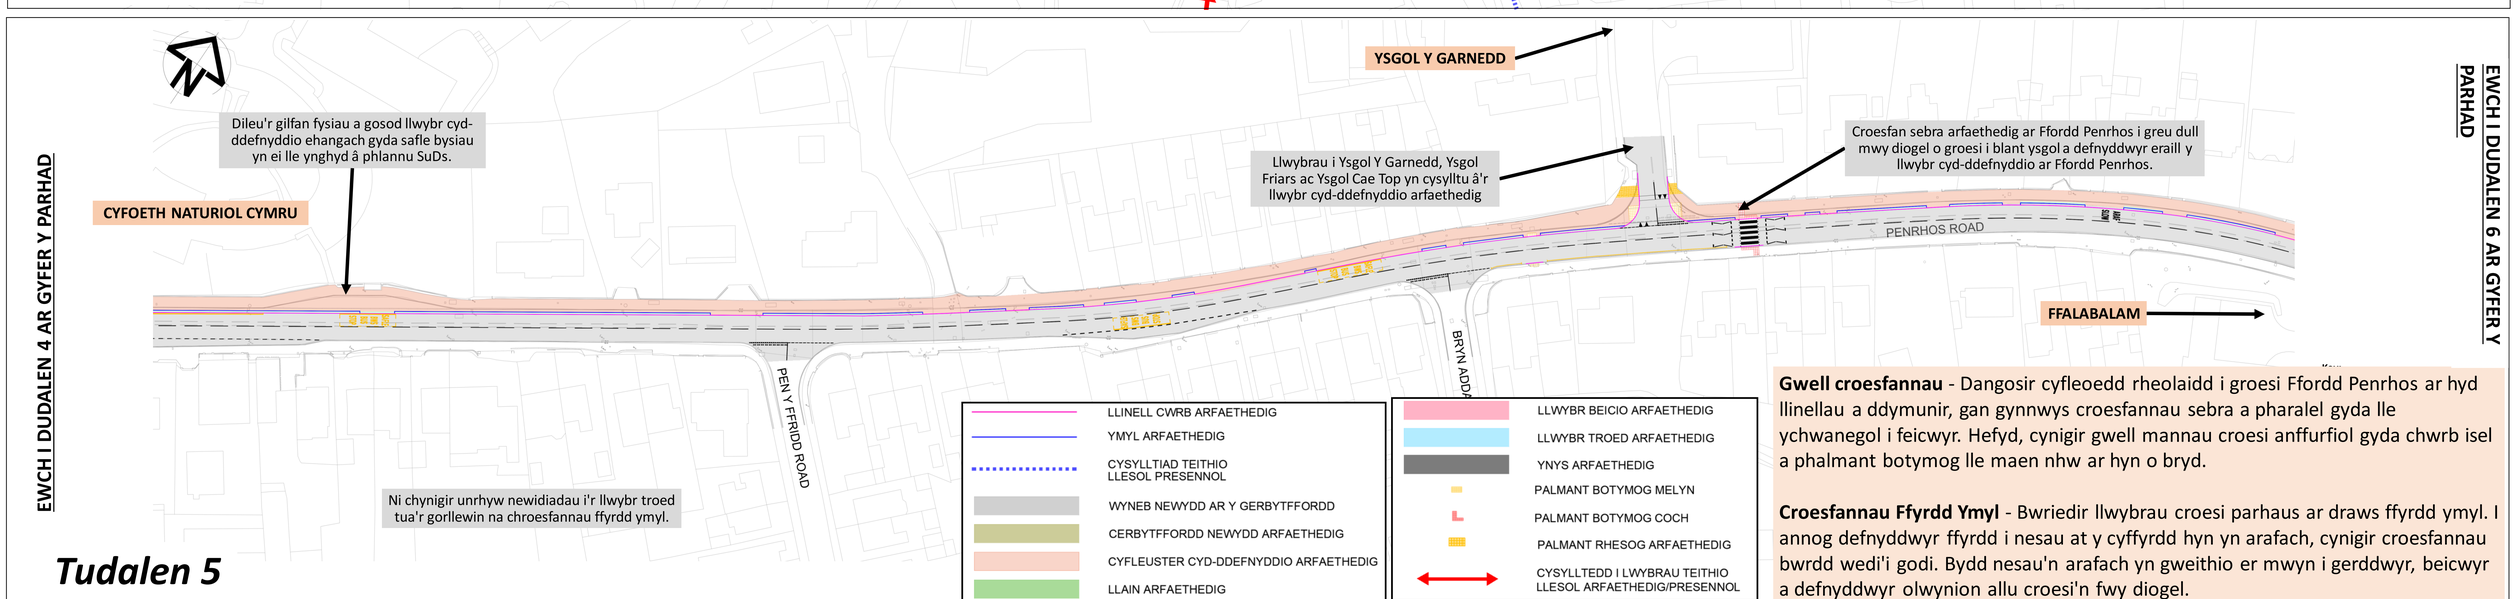

Gwell croesfannau - Dangosir cyfleoedd rheolaidd i groesi Ffordd Penrhos ar hyd llinellau a ddymunir, gan gynnwys croesfannau sebra a pharalel gyda lle ychwanegol i feicwyr. Hefyd, cynigir gwell mannau croesi anffurfiol gyda chwrb isel a phalmant botymog lle maen nhw ar hyn o bryd.

Croesfannau Ffyrdd Ymyl - Bwriedir llwybrau croesi parhaus ar draws ffyrdd ymyl. I annog defnyddwyr ffyrdd i nesau at y cyffyrdd hyn yn arafach, cynigir croesfannau bwrdd wedi'i godi. Bydd nesau'n arafach yn gweithio er mwyn i gerddwyr, beicwyr a defnyddwyr olwynion allu croesi'n fwy diogel.