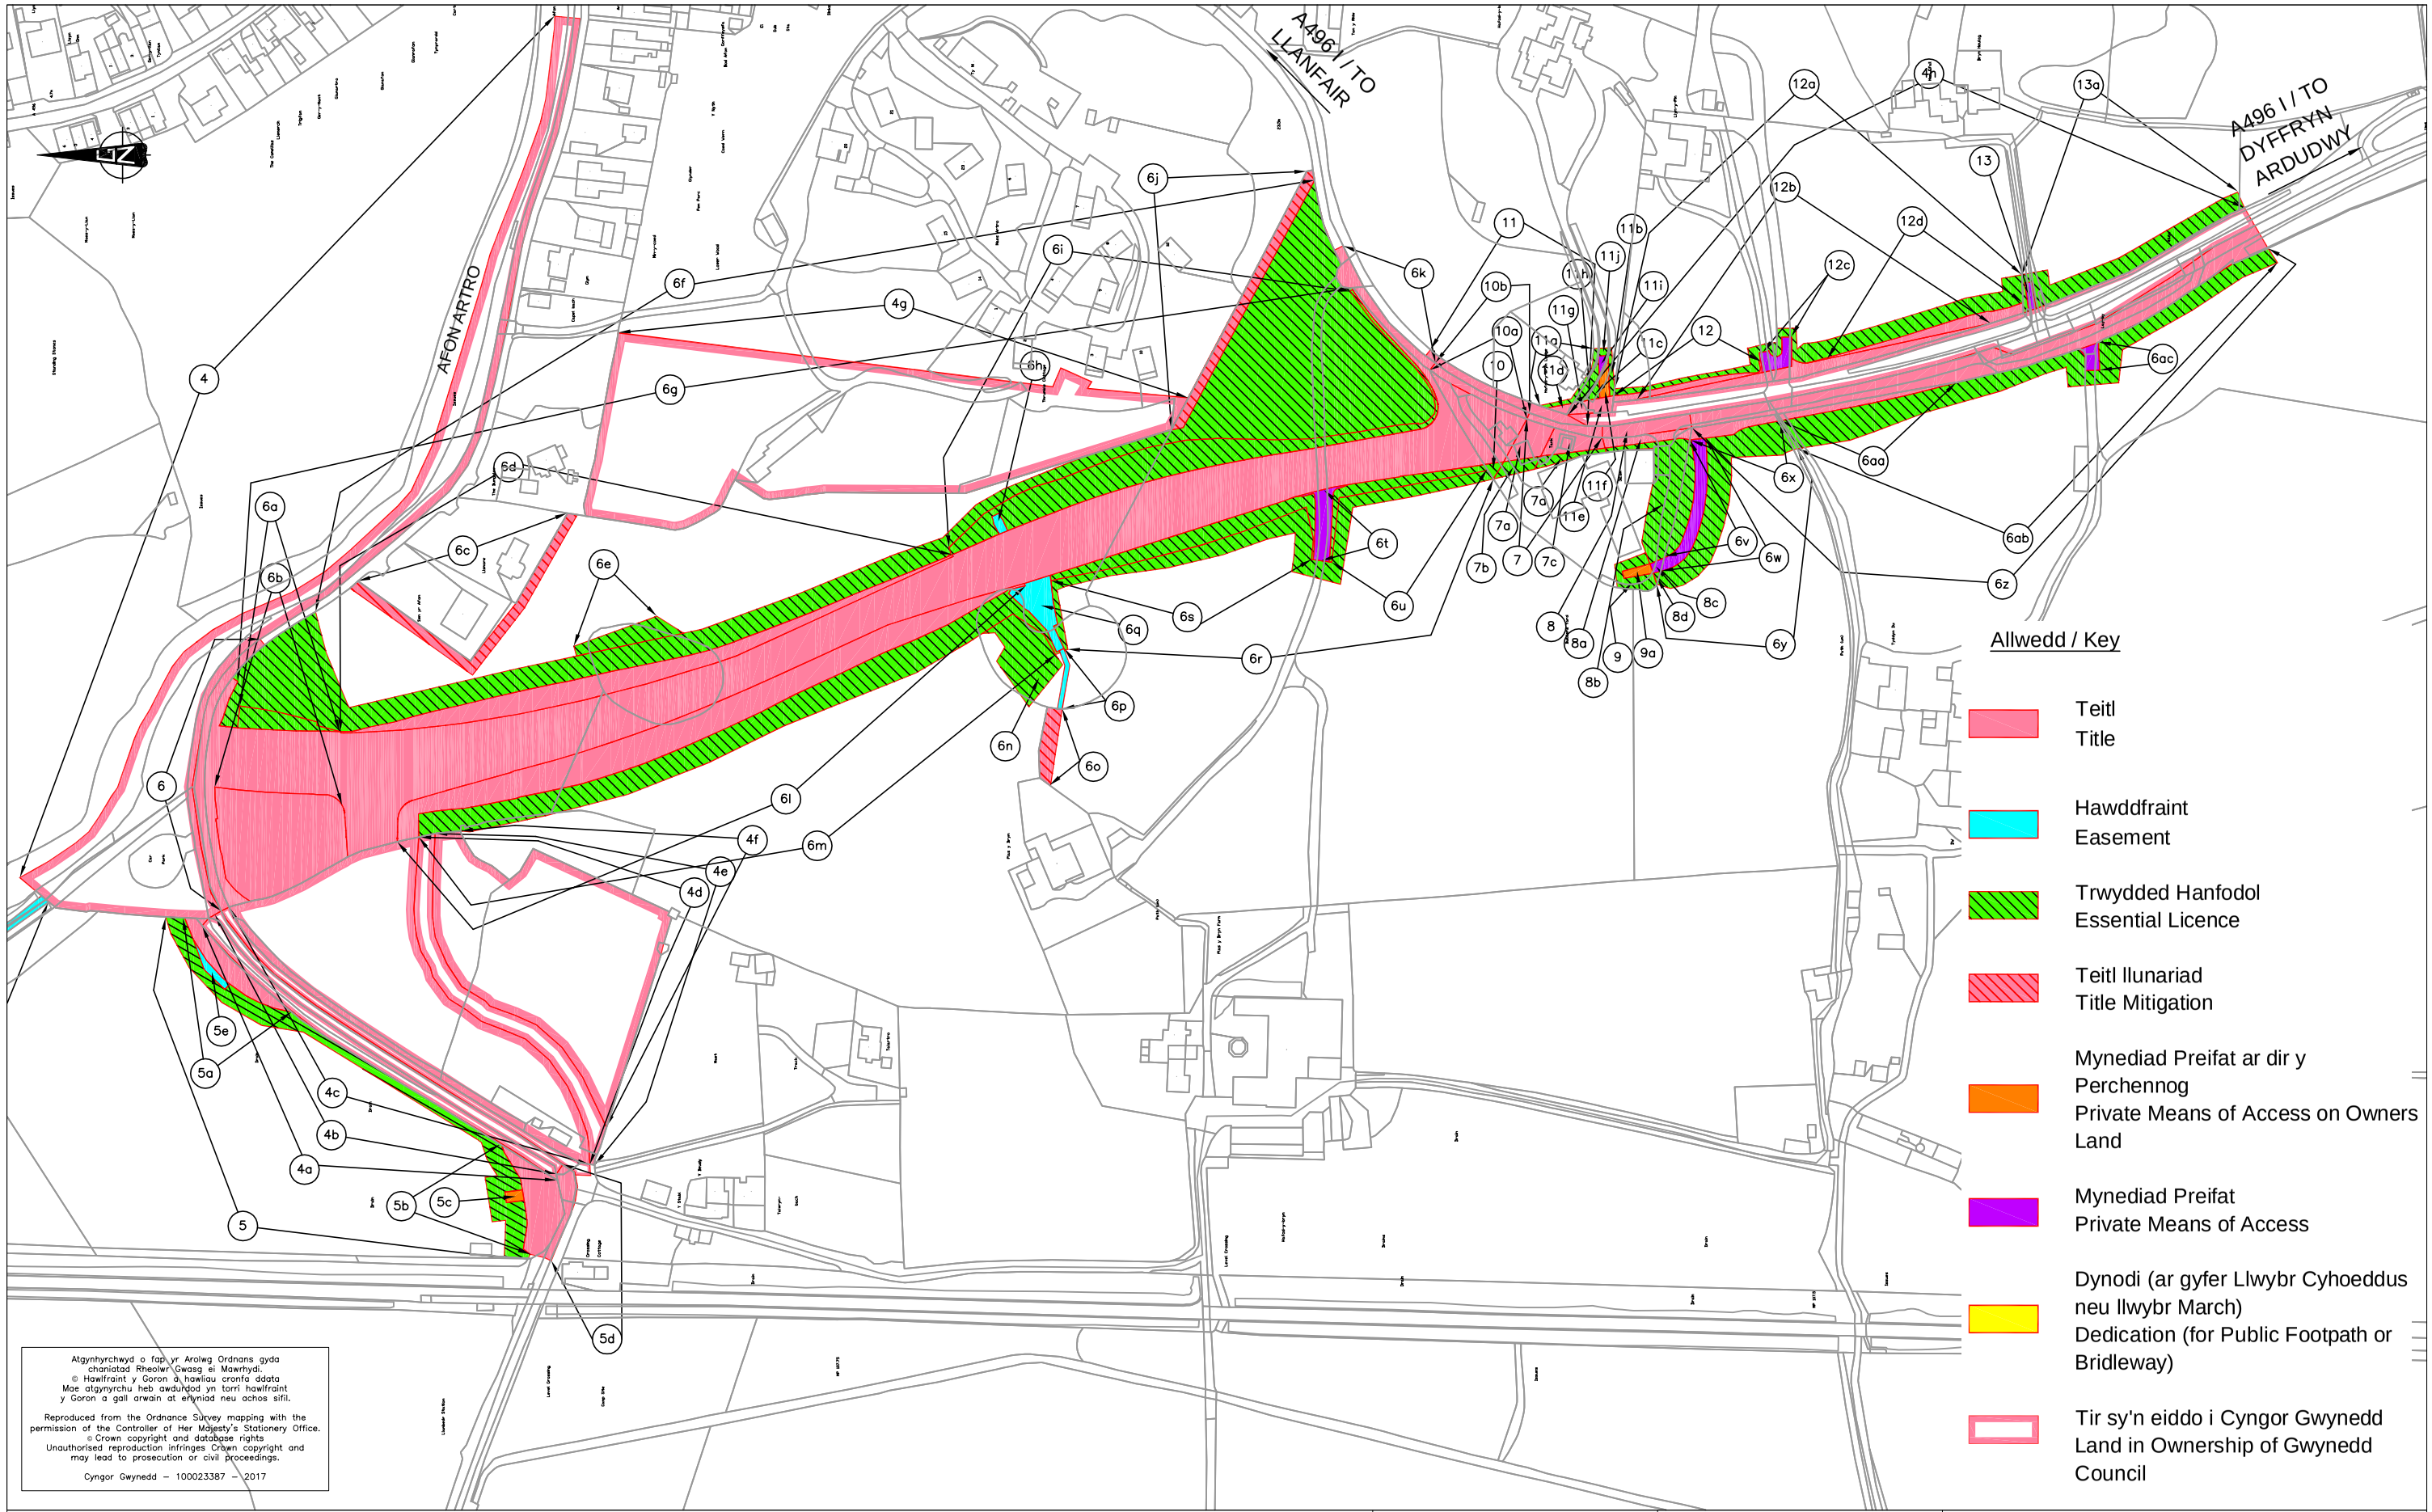

Atgynhyrchwyd o fap yr Arolwg Ordnans gyda chaniatad Rheolwr Gwasg ei Mawrhydi.
© Hawlfraint y Goron a hawliau cronfa ddata
Mae atgynyrchu heb awdurdod yn torri hawlfraint y Goron a gall arwain at erlyniad neu achos sifil.

Reproduced from the Ordnance Survey mapping with the permission of the Controller of Her Majesty's Stationery Office.
© Crown copyright and database rights
Unauthorised reproduction infringes Crown copyright and may lead to prosecution or civil proceedings.

Cyngor Gwynedd – 100023387 – 2017

CYNLLUN / SCHEME :

A496 - GWELLIANNAU MYNEDIAD I LANBEDR
A496 - LLANBEDR ACCESS IMPROVEMENTS

TEITL LLUNIAD / DRAWING TITLE :

CYNLLUN CYFEIRNOD TIR
LAND REFERENCE PLAN

DARLUNWYD GAN : DRAWN BY :	EH	DYDDIAD DARLUNWYD : DATE DRAWN :	19/05/21
GWIRIWYD GAN : CHECKED BY :	DRP	DYDDIAD GWIRIWYD : DATE CHECKED :	19/05/21
Taflen Sheet	2 o of 2	GRADDFEYDD : SCALES :	1:2500@A3
Rhif Lluniad Drawing No.	7715/LRP/02	CYWI REV	

YGC

CYNGOR GWYNEDD COUNCIL

C:\USERS\600045\DOWNLOADS\7715 MASTER LAND PLAN 20210526 (1).DWG

27/05/2021 09:12:27